FUNKTIONSSCHEMA

Stand: 22.06.2016

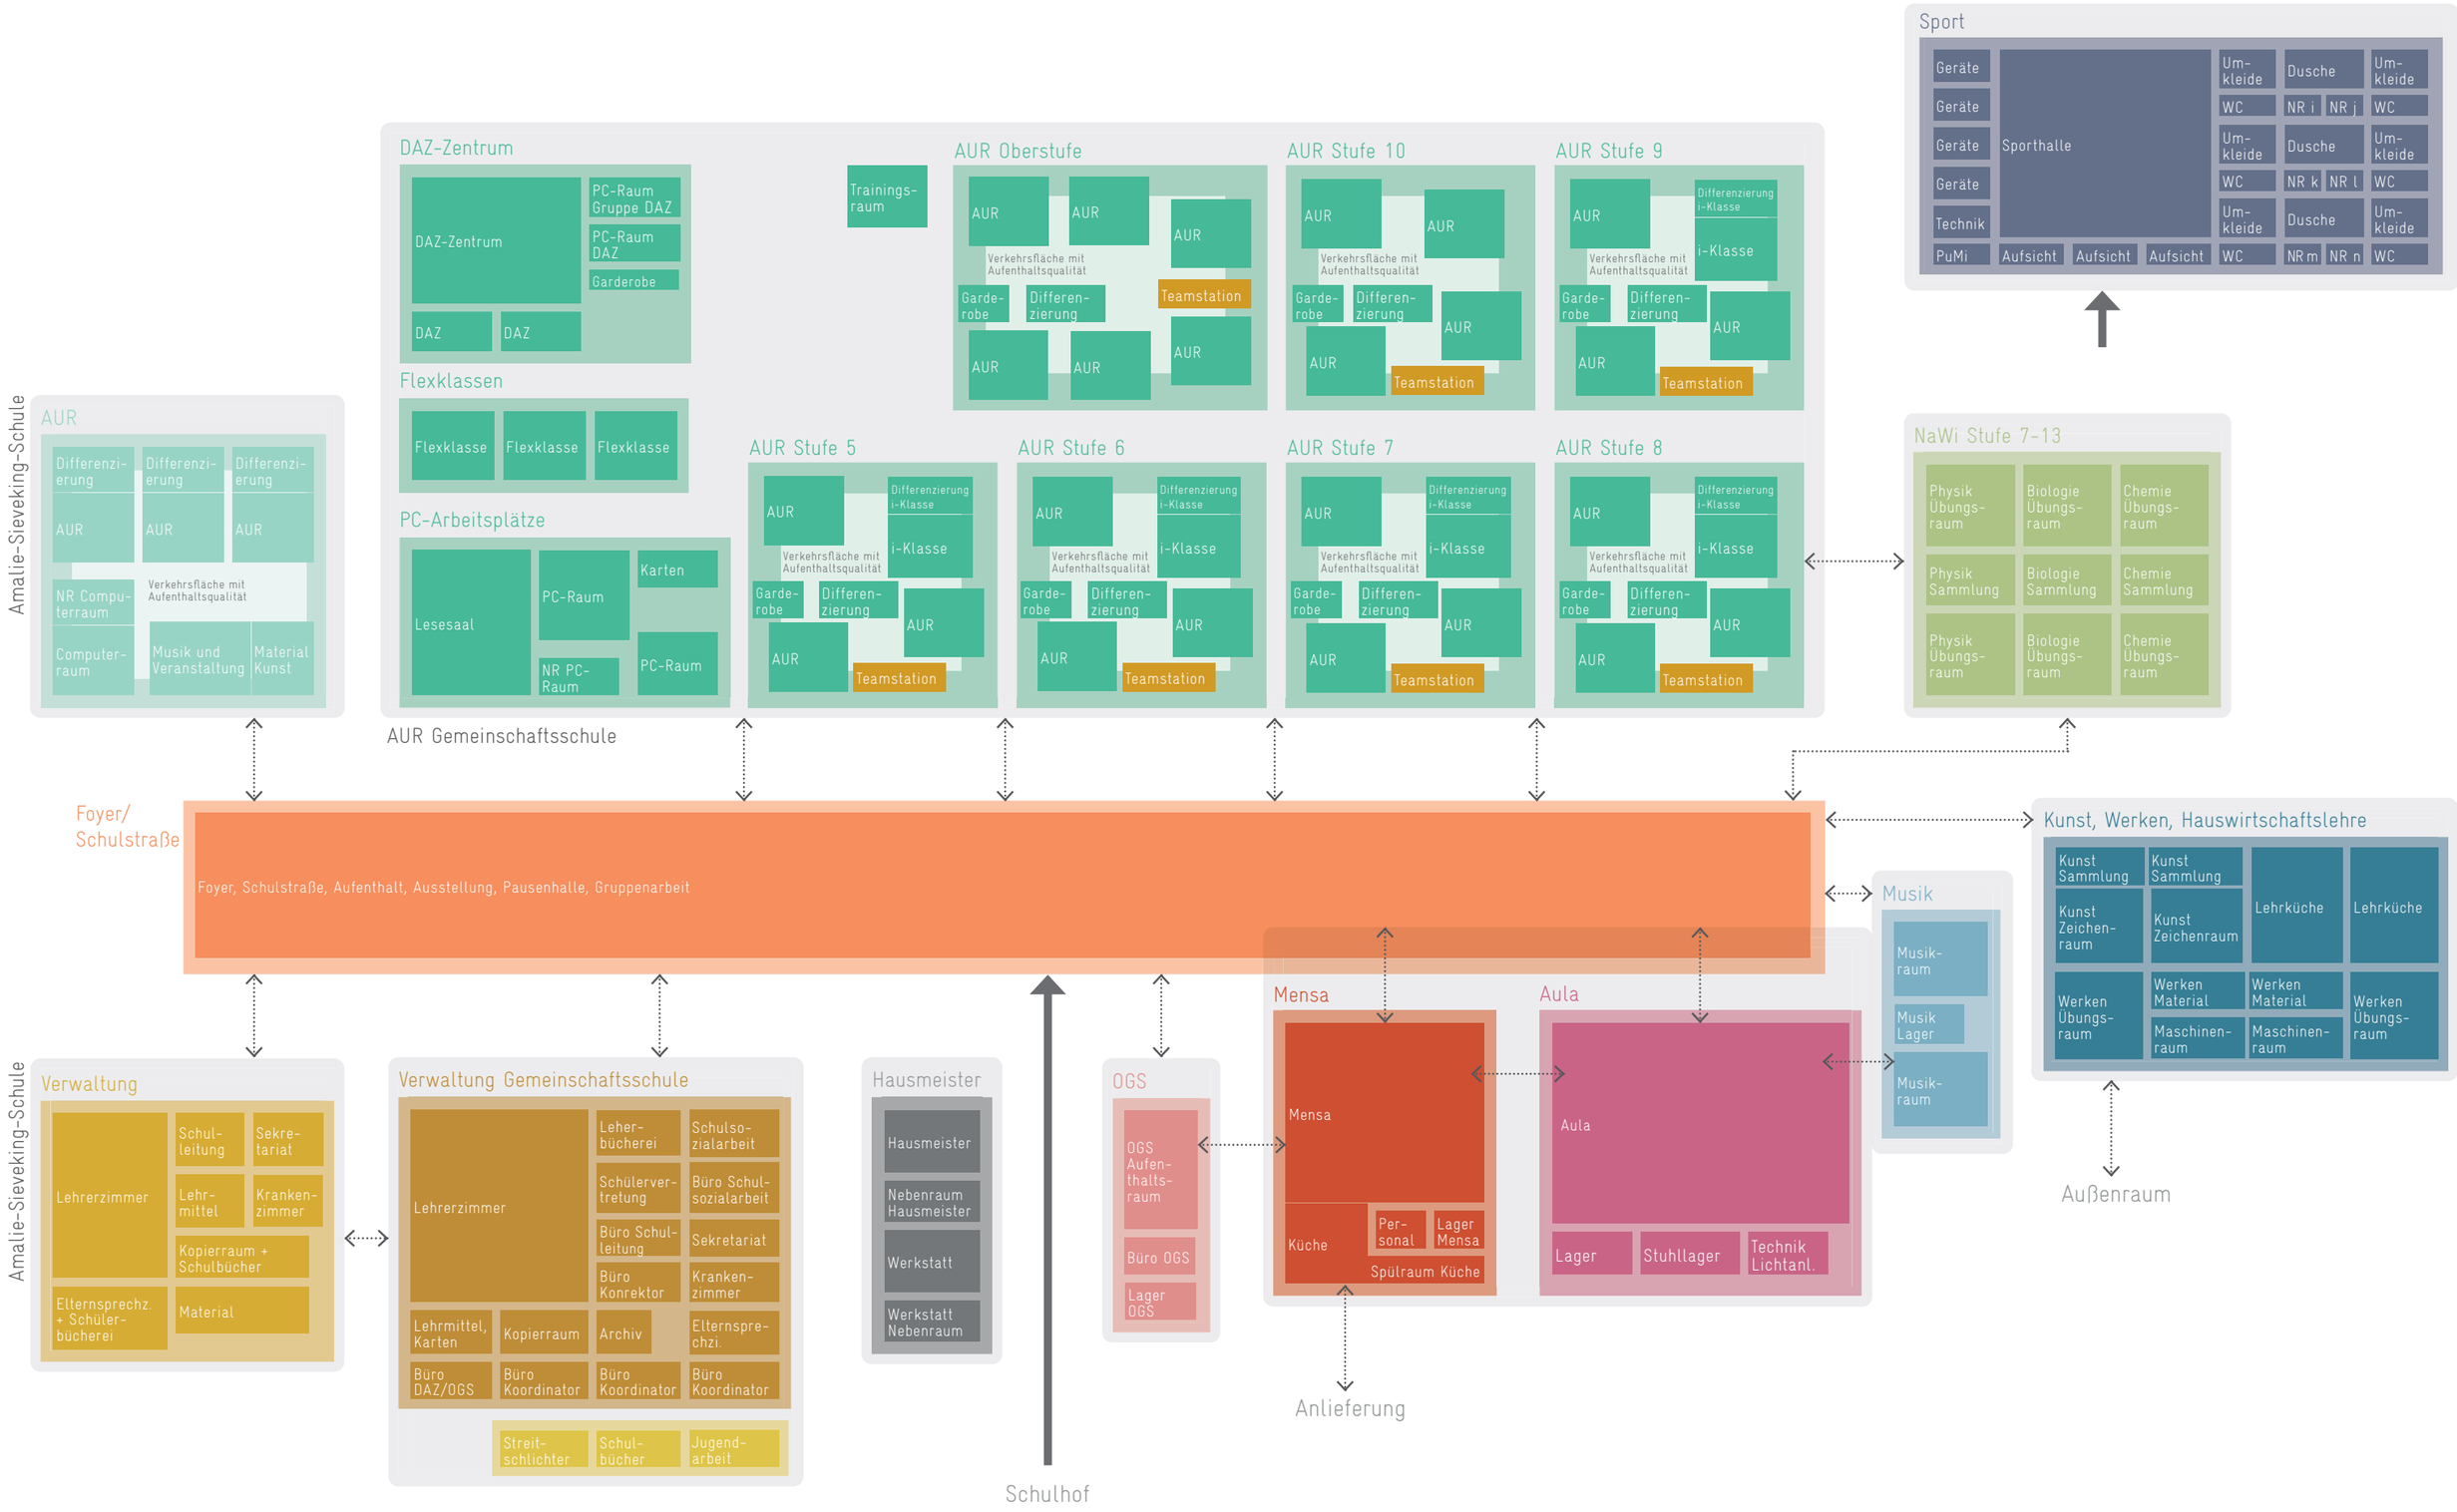

Technik, Nebenräume, Sanitär

WC Jungen	WC Jungen	WC Mädchen	WC Mädchen	WC Lehrerinnen	WC Lehrer Beh.	WC Behind.	WC Reinigung	WaMa, WC	Lehrmittel	VR Lager	Abstellraum	Möbel	Netzwerk	Technik	Technik	Technik	Technik	Technik	Technik	Lüftung	Haustechnik
WC Jungen	WC Jungen	WC Mädchen	WC Mädchen	WC Lehrer	WC Schüler Beh.	PuMi	PuMi	PuMi	PuMi	PuMi	Raum Personal	Lager	Abstellraum	Möbel	Papierlager	Technik	Technik	Technik	Technik	Technik	Technik		

luchterhandt
städte bewegen